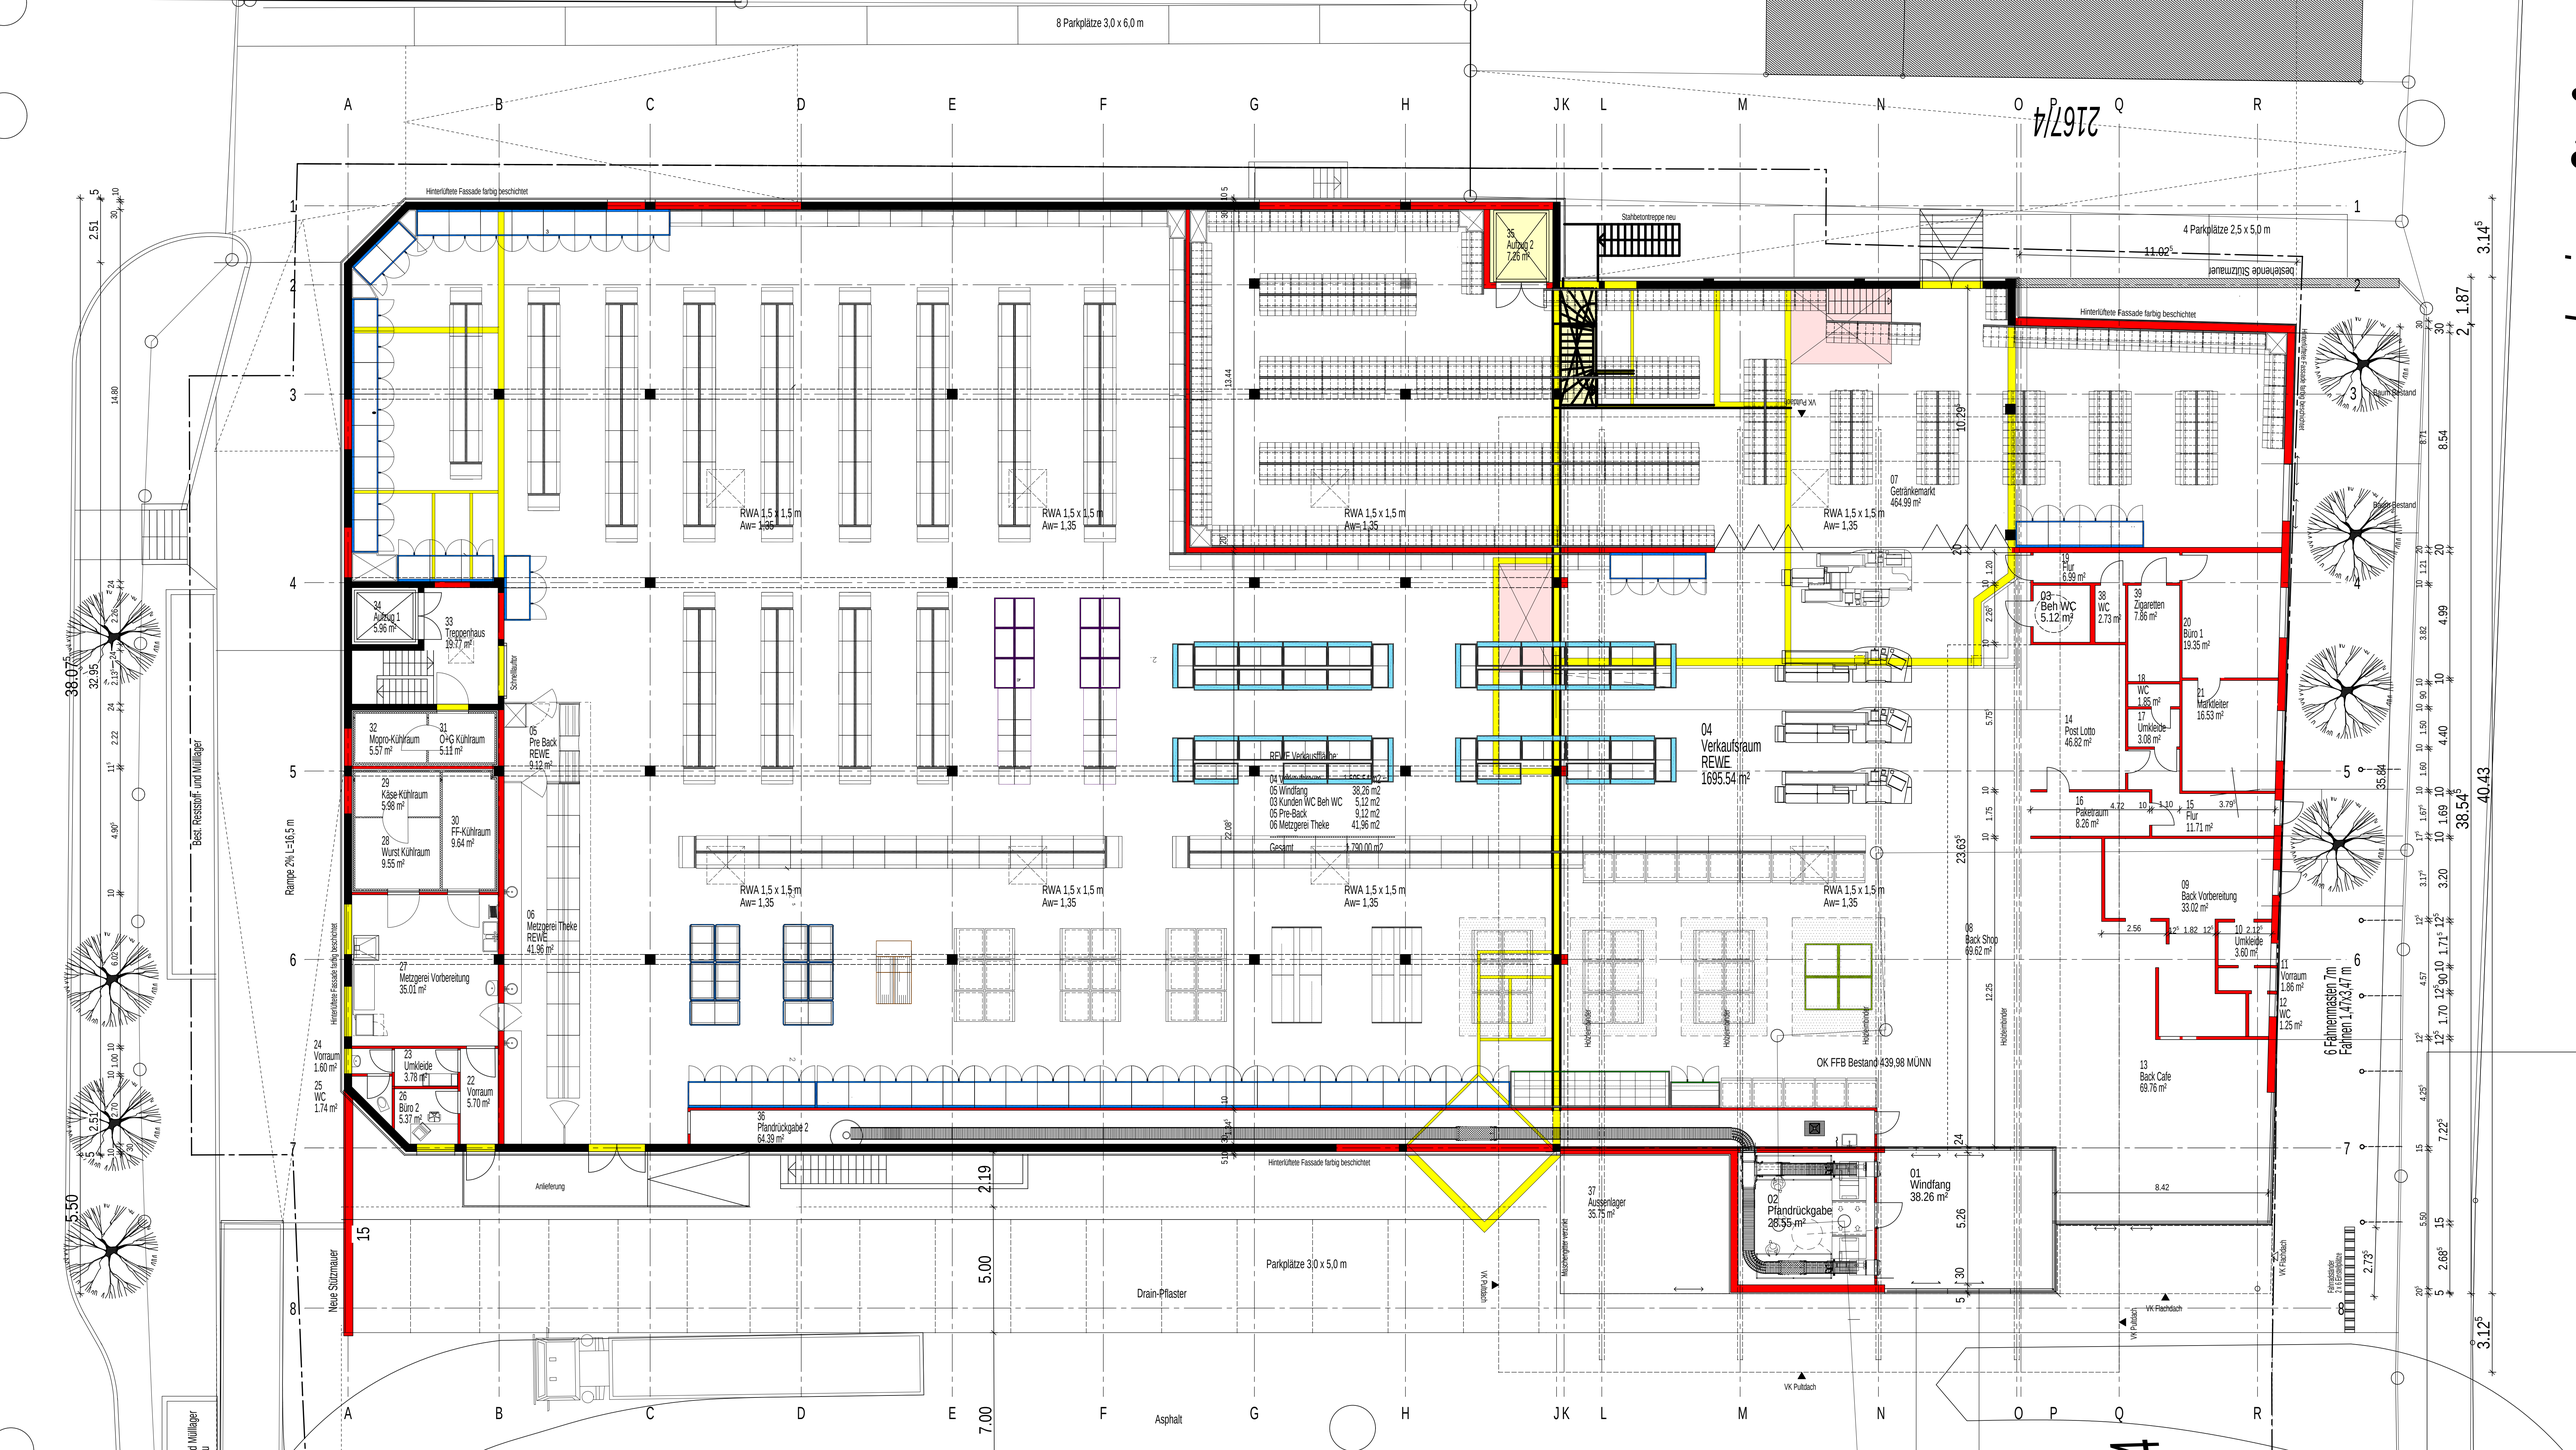
21671/4
8 Parkplätze 3,0 x 6,0 m
4 Parkplätze 2,5 x 5,0 m
Hinterlüftete Fassade farbig beschichtet
Stahlbetontreppe neu
35 Aufzug 2 7.26 m²
34 Aufzug 1 5.96 m²
33 Treppenhaus 19.17 m²
Schnellläufer
32 Mopro-Kühlraum 5.57 m²
31 O+G Kühlraum 5.11 m²
29 Käse-Kühlraum 5.98 m²
30 FF-Kühlraum 9.64 m²
28 Wurst Kühlraum 9.55 m²
05 Pre-Back REWE 9.12 m²
06 Metzgerei Theke REWE 41.96 m²
27 Metzgerei Vorbereitung 35.01 m²
24 Vorraum 1.60 m²
25 WC 1.74 m²
23 Umkleide 3.78 m²
26 Büro 2 5.37 m²
22 Vorraum 5.70 m²
Rampe 2% L=16,5 m
Best. Reststoff- und Müllager
Neue Stützmauer
RWA 1,5 x 1,5 m Aw= 1,35
REWE Verkaufsfläche
05 Windfang 38,26 m2
03 Kunden WC Beh WC 5,12 m2
05 Pre-Back 9,12 m2
06 Metzgerei Theke 41,96 m2
Gesamt 1.700,00 m2
36 Pfandrückgabe 2 64.39 m²
Anlieferung
Drain-Pflaster
Parkplätze 3,0 x 5,0 m
Asphalt
07 Getränkemarkt 464.99 m²
04 Verkaufsraum REWE 1695.54 m²
OK FFB Bestand 439,98 MÜNN
37 Aussenlager 35.75 m²
02 Pfandrückgabe 28.55 m²
01 Windfang 38.26 m²
Höhenversatz
Milchcontainer verfährt
VK Pultdach
VK Flachdach
Bestehende Stützmauer
Hinterlüftete Fassade farbig beschichtet
Bestand
03 Beh WC 5.12 m²
38 WC 2.73 m²
39 Zigaretten 7.86 m²
19 Flur 6.99 m²
20 Büro 1 19.35 m²
18 WC 1.85 m²
17 Umkleide 3.08 m²
21 Metzkleiter 16.53 m²
14 Post Lotto 46.62 m²
16 Paketraum 8.26 m²
15 Flur 11.71 m²
09 Back Vorbereitung 33.02 m²
08 Back Shop 69.62 m²
10 Umkleide 3.60 m²
11 Vorraum 1.86 m²
12 WC 1.25 m²
13 Back Cafe 69.76 m²
6 Fahnenmasten 7m Fahnen 1,47x3,47 m
Fahrradbügel Fahrradparker
40.43
38.54
38.07
35.64
3.14
2.87
3.12